


NADHLED OD VÝCHODU, V POZADÍ VELKÉ LOSOLOSY



NADHLED OD SEVERU, VPRAVO VELKÉ LOSOLOSY



NADHLED NA NAVRHOVANOU ZÁSTAVBU

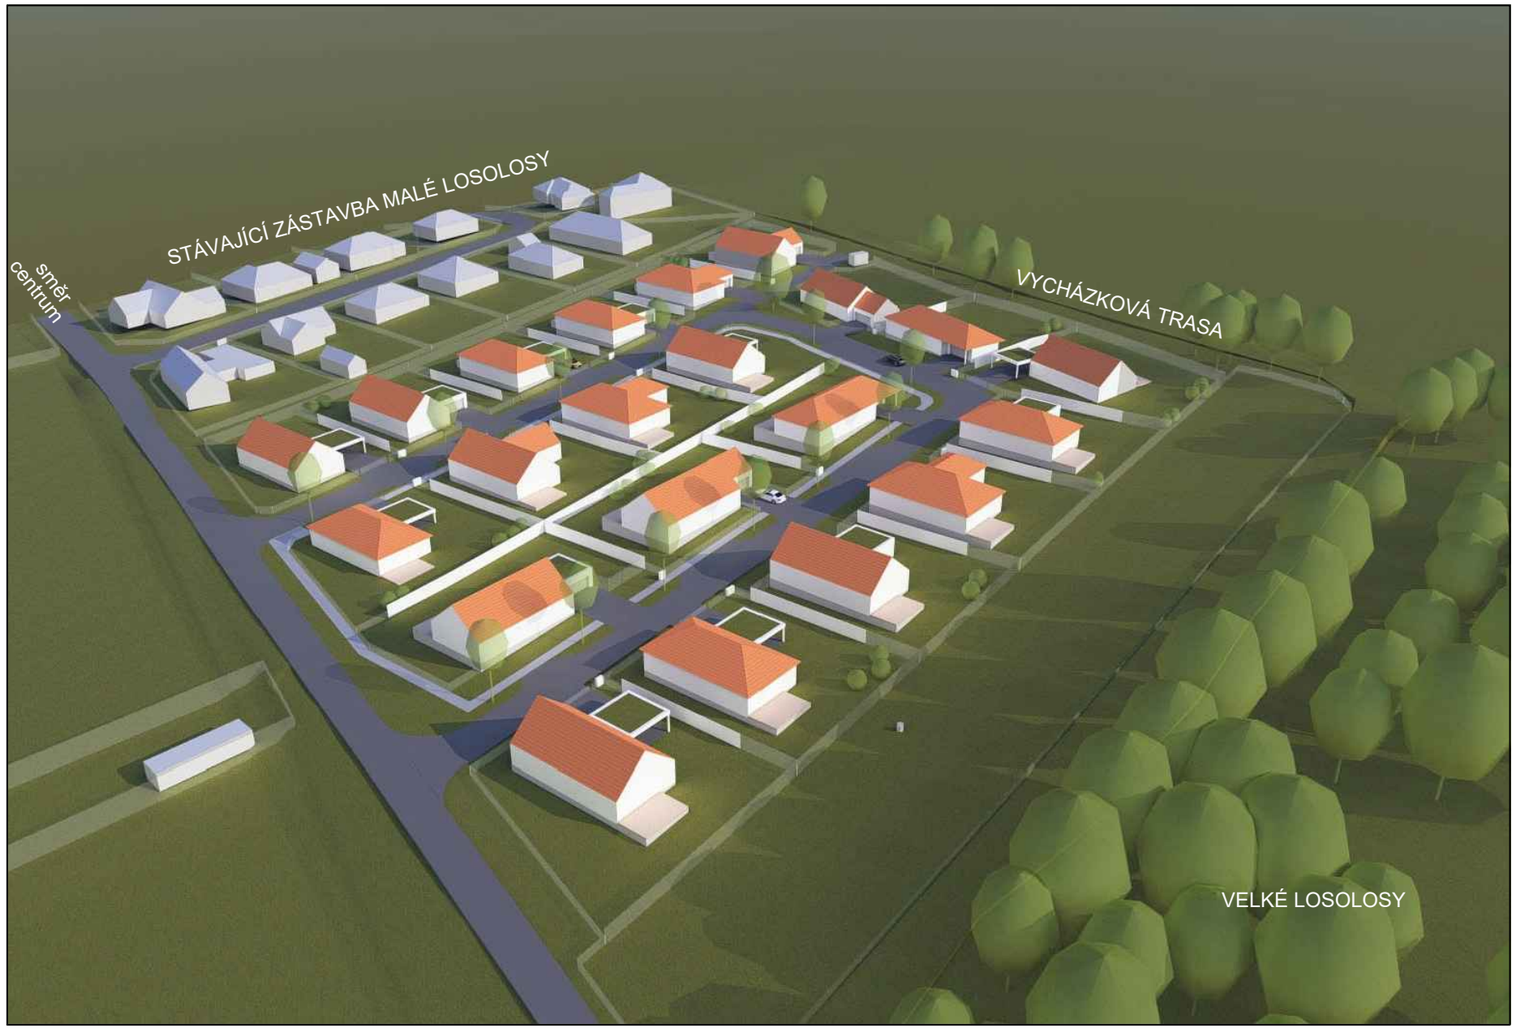

NADHLED OD SEVEROZÁPADU

5 POHLEDY NA 3D MODEL

ING. ARCH. JAROSLAV POLÁČEK
autorizovaný architekt pro obor územní plánování
autorizovaný architekt pro obor architektura
gsm: 776 660 363 www.archpolacek.cz

ÚZEMNÍ STUDIE MALÉ LOSOLOSY- ZÁPAD, ÚNANOV

Objednatel:	Obec Únanov
Obec s pověřeným obecním úřadem:	Znojmo
Zodpovědný projektant:	Ing.arch.Jaroslav Poláček ČKA 03 253 tel. 776 660 363
Autor:	Ing.arch. Jaroslav Poláček www.archpolacek.cz
Kraj: Jihomoravský	Datum: 12/2024